
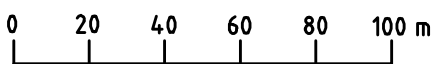


Övre Upperudshöljen

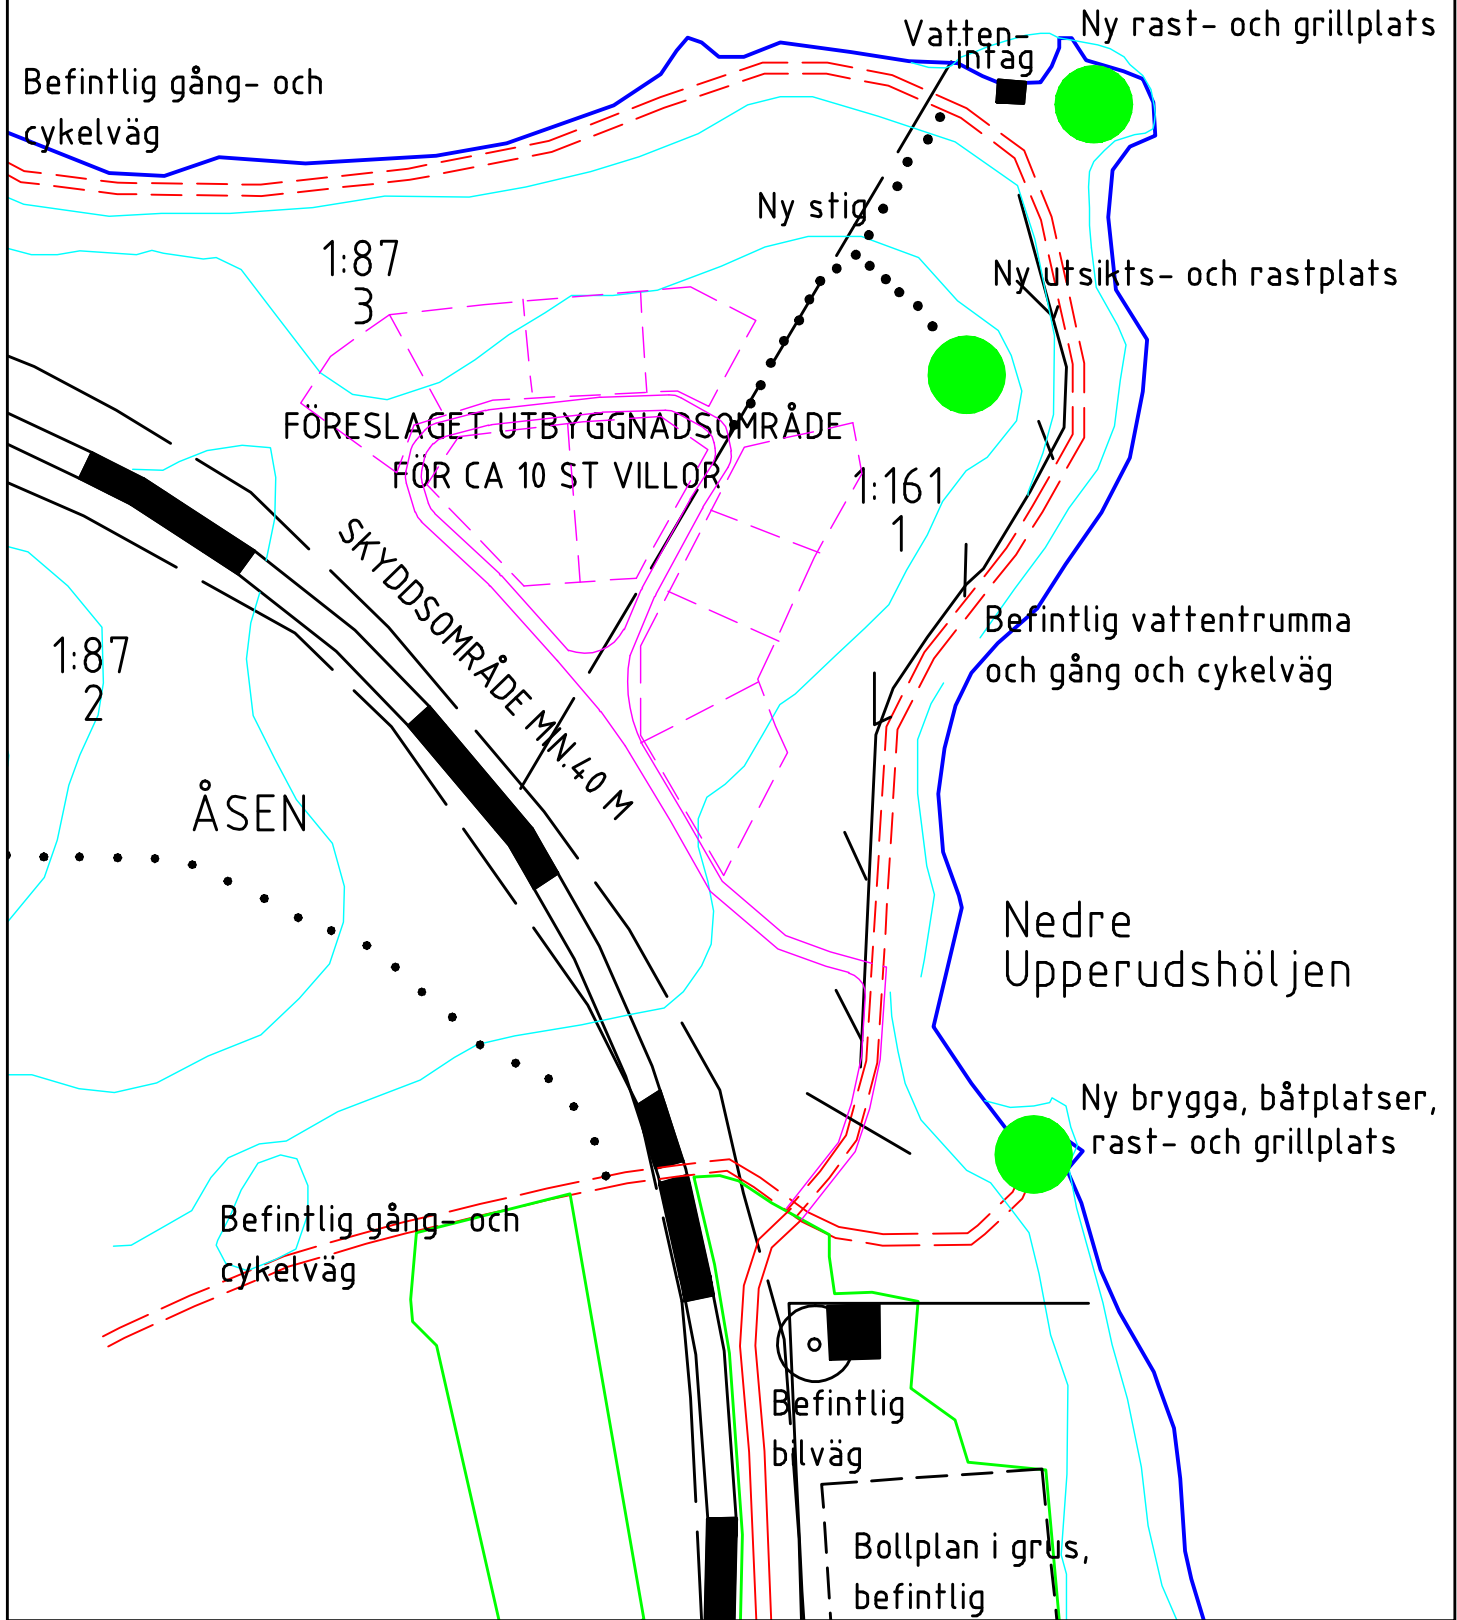

SKISSFÖRSLAG

SJÖNÄRA VILLATOMTER I ÅSENSBRUK

2009-12-01

Landskapsarkitekt Karin Lindahl

Skala 1:2000