





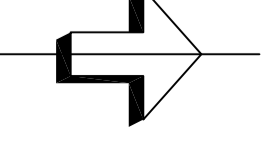
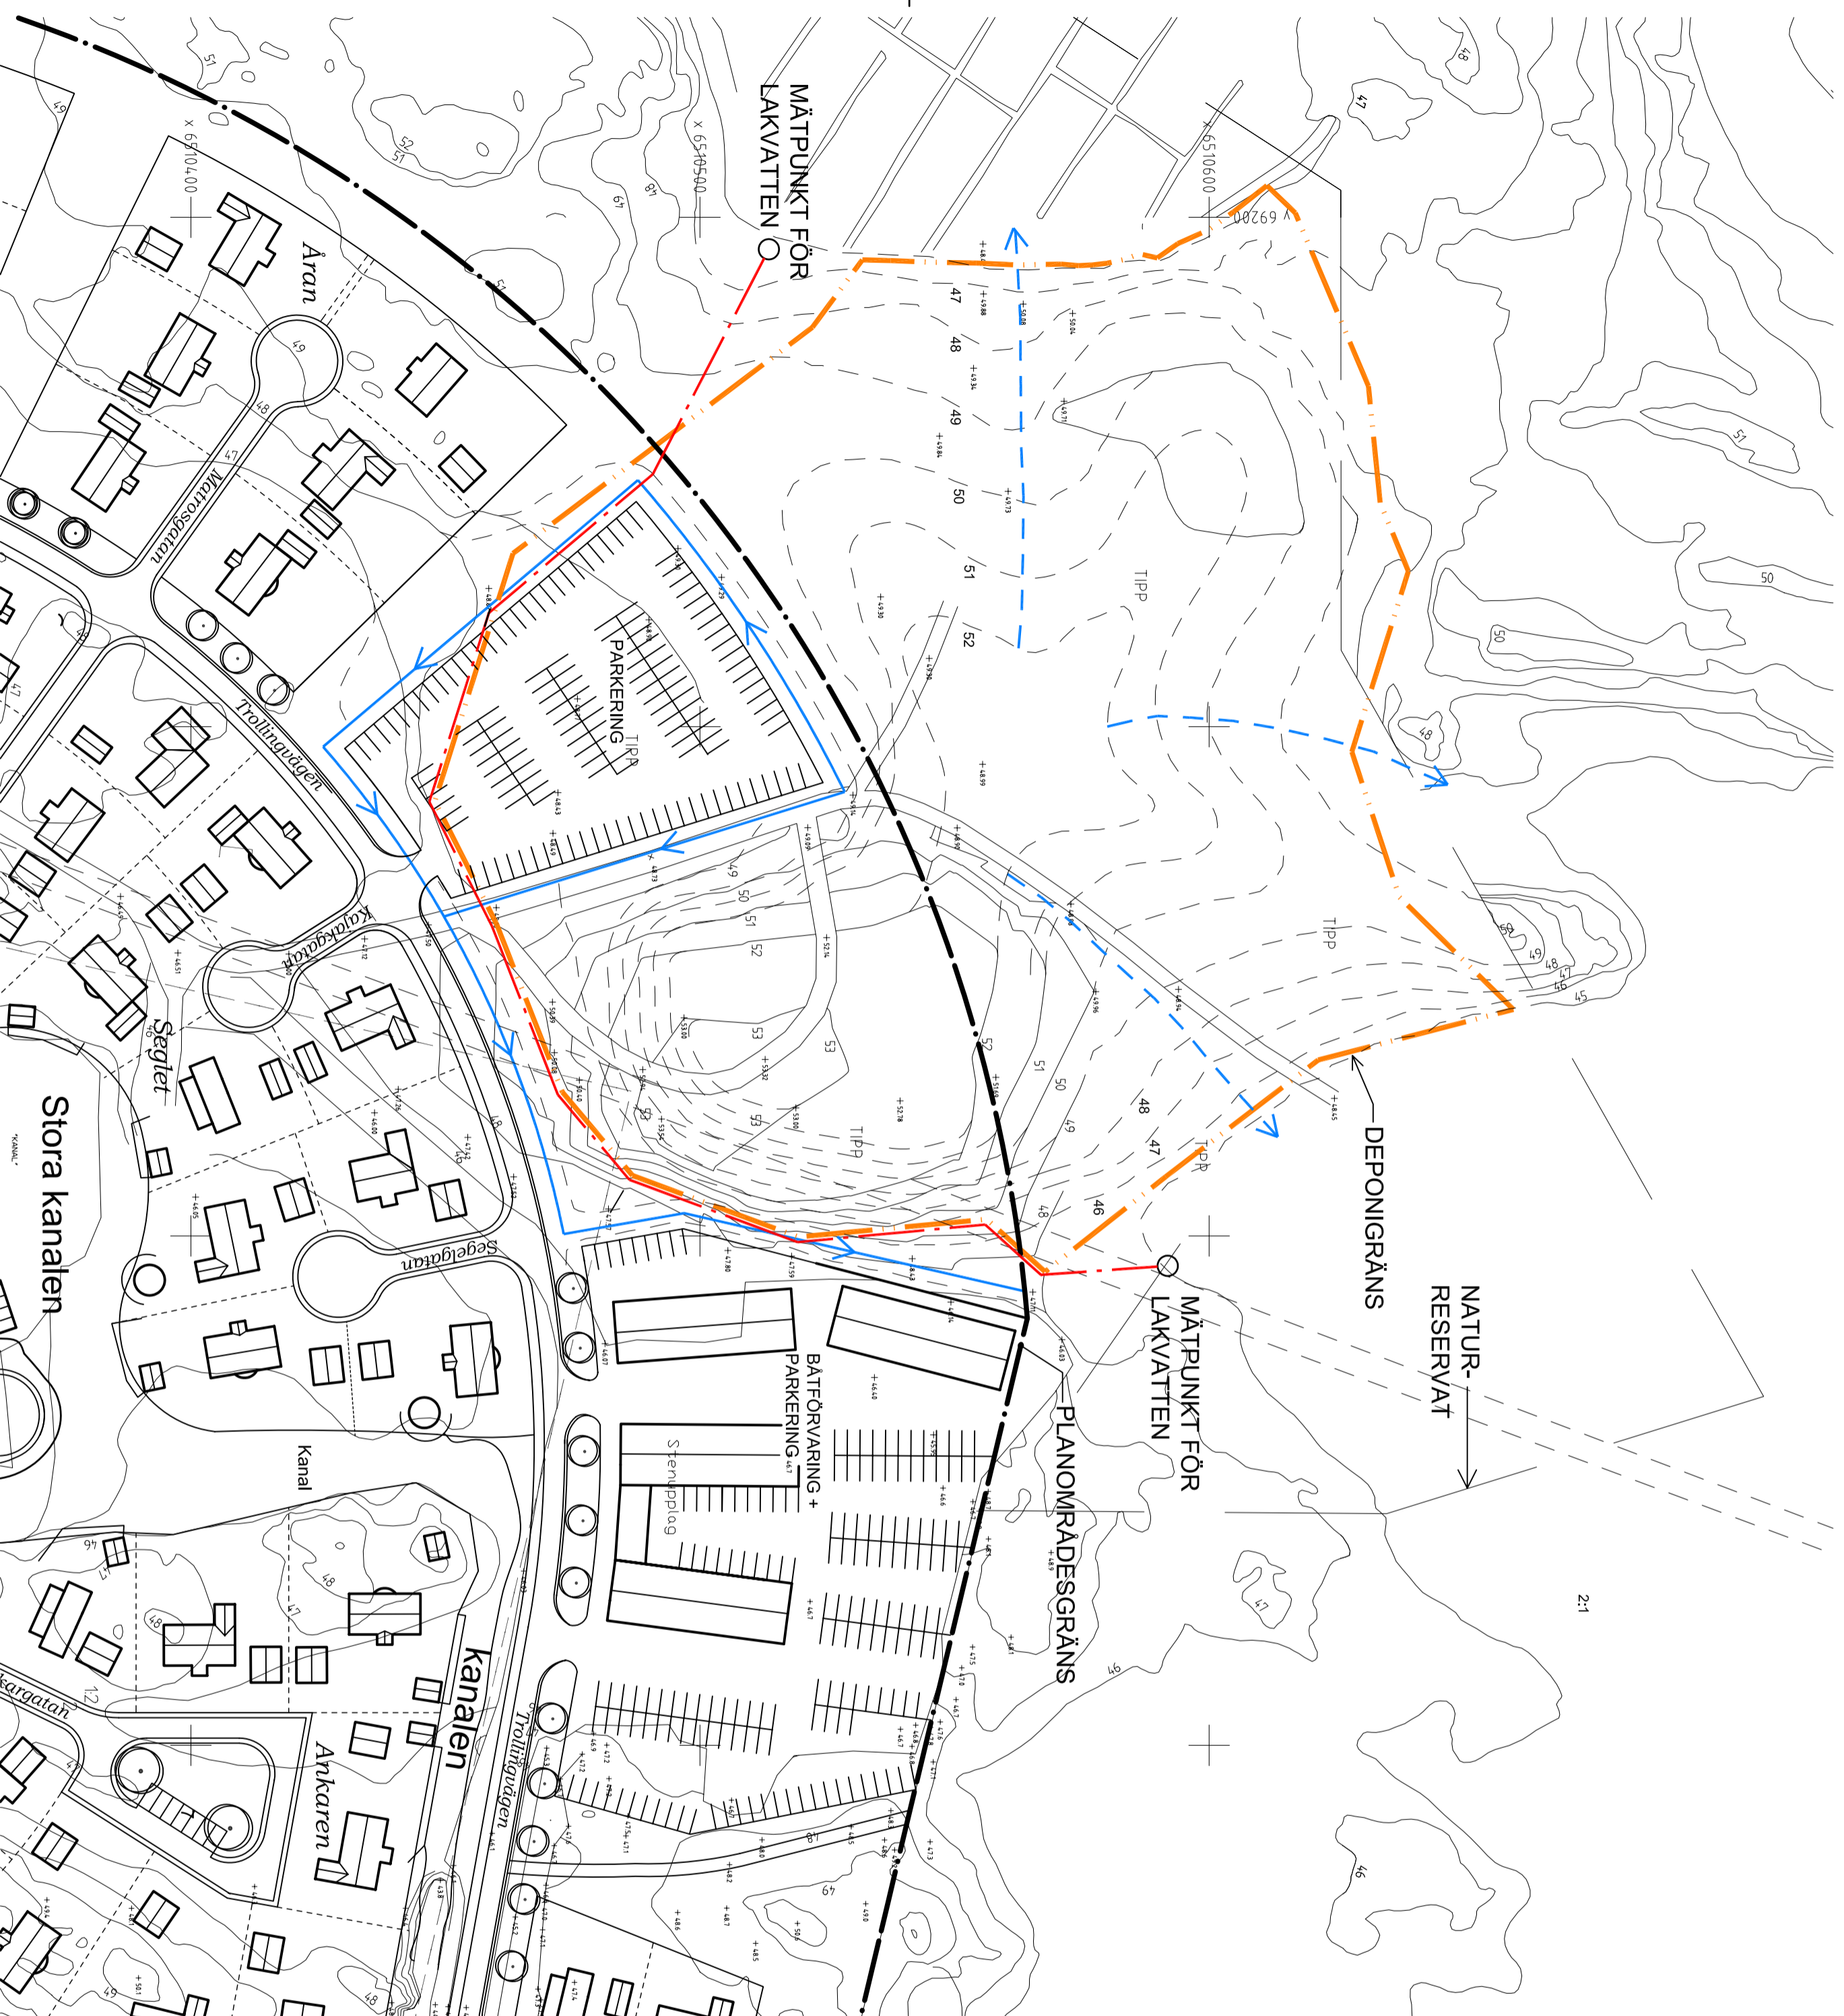


BETECKNINGAR

-  Befintliga nivåkurvor
-  Nya nivåkurvor
-  Dagvattendike
-  Dagvattendränering
-  Lakvattenledning
-  Deponigräns



SUNNANÅDEPONIN SKISSFÖRSLAG TILL UTFORMNING AV YTOR OCH SLÄNTER

VÄSTRA GÖTALANDS ÅTERVINNING AB
Stephan Schewelius
Åkerss jövägen 10
461 53 TROLLHÄTTAN
Tel: 0520-133 10

Illustration Contekton Arkitekter AB
2010-01-25

Skala 1:1000



100 M